


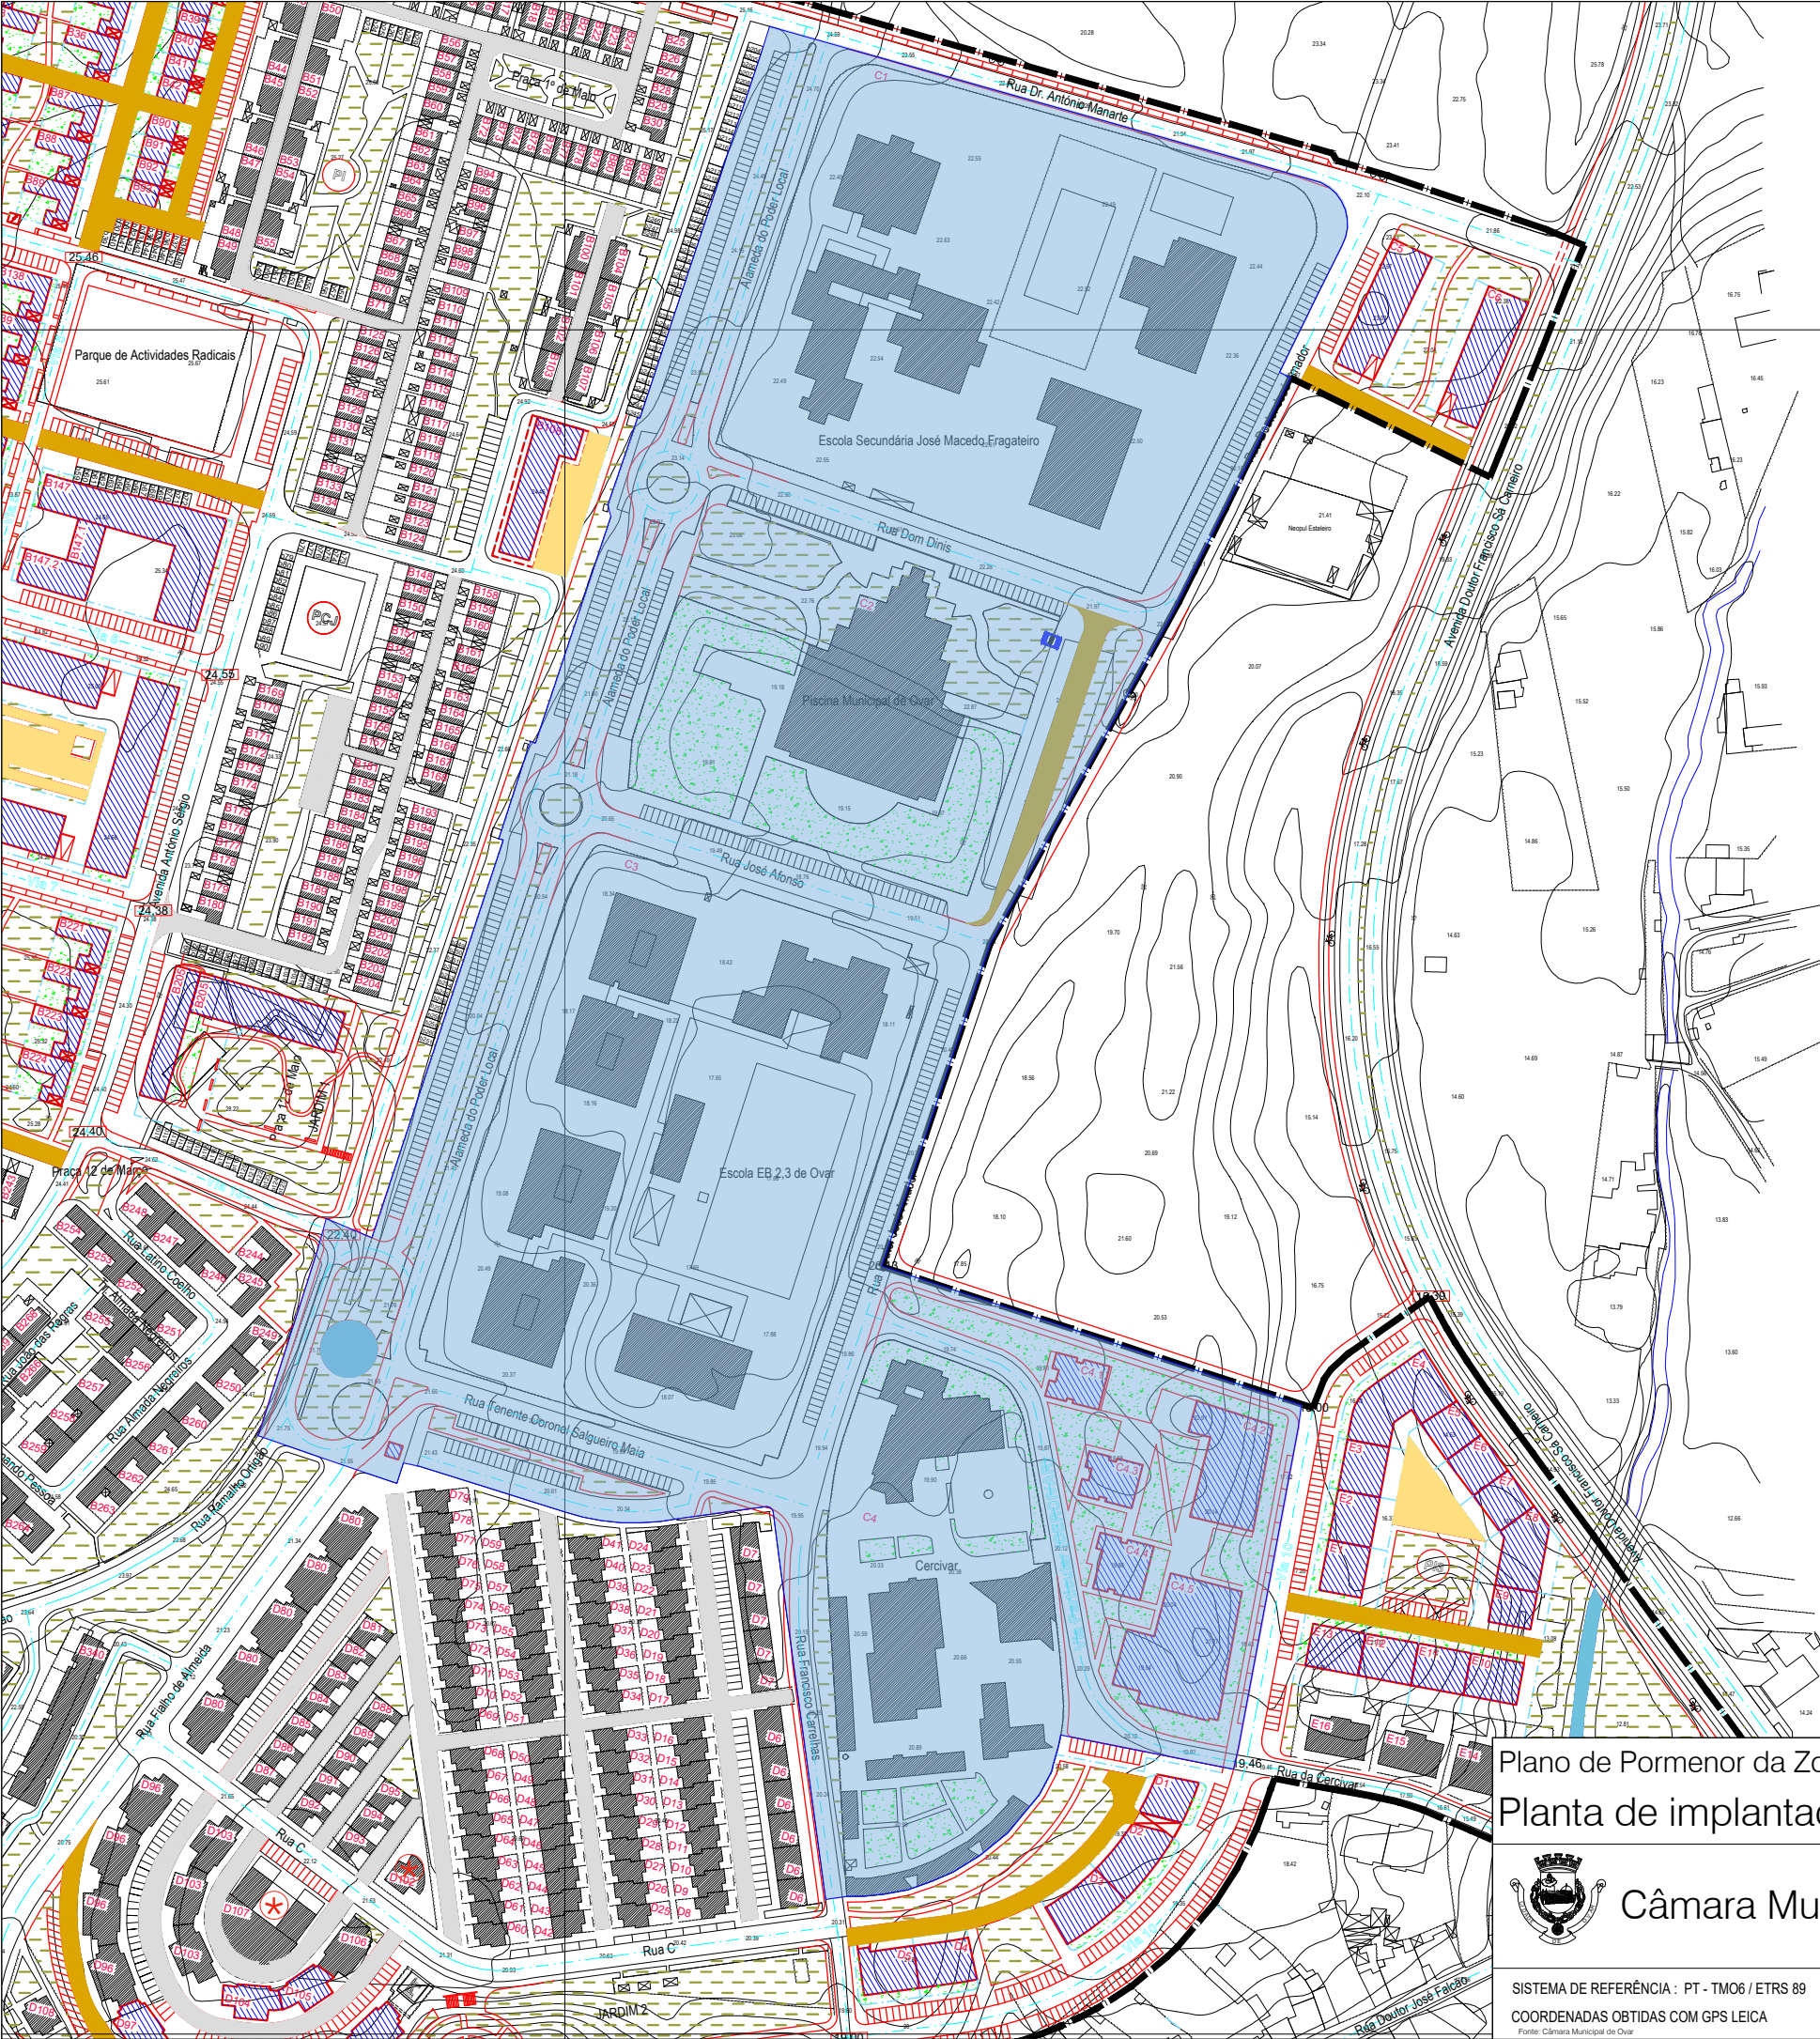

- LEGENDA
- Edificado Existente a Manter
- Garagens / Anexos Existentes a Manter
- Edificado Proposto
- Galeria Pública
- Zona Verde Pública
- Zona Verde Privada
- Linha de Água
- Edificado Existente sujeito a alteração (função)
- Via de Trânsito Mecânico Condicionado Existente
- Via de Trânsito Mecânico Condicionado Proposta
- Espaço Pedonal com Arranjos Públicos Privilegiados
- Estacionamento
- Garagens Propostas
- Número da Parcela
- Pista Ciclável
- Cota de Projecto
- Parque Infantil
- Pequeno Campo de Jogos
- Área de Intervenção do Plano
- Área a Revogar

Plano de Pormenor da Zona Envolvente do Núcleo Escolar a Norte de Ovar

Planta de implantação

Câmara Municipal de Ovar - 2.ª REVOGAÇÃO PARCIAL