

EDITAL N.º 4 /2019

---SALVADOR MALHEIRO FERREIRA DA SILVA, Presidente da Câmara Municipal de Ovar:-----

---Faz público, nos termos do artigo 9.º e 25.º do Decreto-Lei n.º 309/2009, de 23 de outubro, do artigo 25.º da Lei n.º 107/2001, de 8 de setembro e, ainda, nos termos e para os efeitos previstos na Lei n.º 107/2001, de 8 de setembro, no Decreto-Lei n.º 309/2009, de 23 de outubro e na alínea t) do n.º 1 do artigo 33.º do anexo da Lei n.º 75/2013, de 12 de setembro, que, por deliberação tomada, por unanimidade, pela Câmara Municipal de Ovar, em reunião de 6 de dezembro de 2018, exarada sobre a informação da Divisão da Cultura, Desporto e Juventude - Serviço do Património Histórico e Museus, de 27 de novembro de 2018, foi determinada a abertura do procedimento de classificação da estrutura industrial da Olaria "Caco", sita na Avenida da Régua, n.º 197/199, União das Freguesias de Ovar, São João, Arada e São Vicente de Pereira Jusã, concelho de Ovar, distrito de Aveiro, como Monumento de Interesse Municipal e respetiva zona de proteção. -----

Mais se informa que, a partir da data de publicação deste anúncio de abertura de procedimento de classificação, o monumento mencionado se considera em vias de classificação, nos termos do n.º 5 do artigo 25.º da Lei n.º 107/2001, de 8 de setembro, produzindo-se efeitos previstos no n.º 2 do artigo 14.º do Decreto-Lei n.º 309/2009, de 23 de outubro. -----


---O bem imóvel em vias de classificação e os localizados na zona geral de proteção ficam abrangidos pelas disposições legais em vigor, designadamente, os artigos 32.º, 34.º, 36.º, 37.º, 42.º, 43.º e 45.º da Lei n.º 107/2001, de 8 de setembro, e o artigo 51.º do Decreto-Lei n.º 309/2009, de 23 de outubro. -----

--- Nos termos do artigo 27.º da Lei n.º 107/2001, de 8 de setembro e do disposto no Código do Procedimento Administrativo, convidam-se os interessados para, no prazo de 30 dias, se pronunciarem sobre a proposta de abertura do procedimento administrativo de classificação, podendo apresentar reclamações que tenham por objeto a ilegalidade ou inutilidade da classificação, a constituição da servidão ou a sua excessiva onerosidade ou amplitude.-----

---O processo relativo à Proposta de Classificação encontra-se disponível para consulta de todos os interessados, na Divisão da Cultura, Desporto e Juventude - Serviço do Património Histórico e Museus, onde poderá ser consultado, todos os dias úteis, das 9 horas às 17 horas.-----

---As sugestões deverão ser formuladas por escrito e enviadas à Câmara Municipal de Ovar, dirigidas ao seu Presidente, até às 17 horas do último dia do prazo acima referido. -----


---Para constar e legais efeitos se torna público este Edital, que vai ser publicado nos termos do artigo 56º do anexo da Lei 75/2013, de 12 de setembro, e outros de igual teor, vão ser afixados nos lugares de estilo, nas Juntas de Freguesia do concelho e publicado no site do Município de Ovar, www.cm-ovar.pt. -----

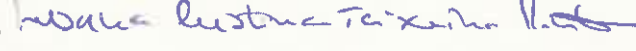---E eu, , Susana Cristina Teixeira Pinto, Diretora de Departamento Administrativo, Jurídico e Financeiro, o subscrevi. -----

Ovar, 9 de janeiro de 2019

O Presidente da Câmara Municipal

Salvador Malheiro Ferreira da Silva

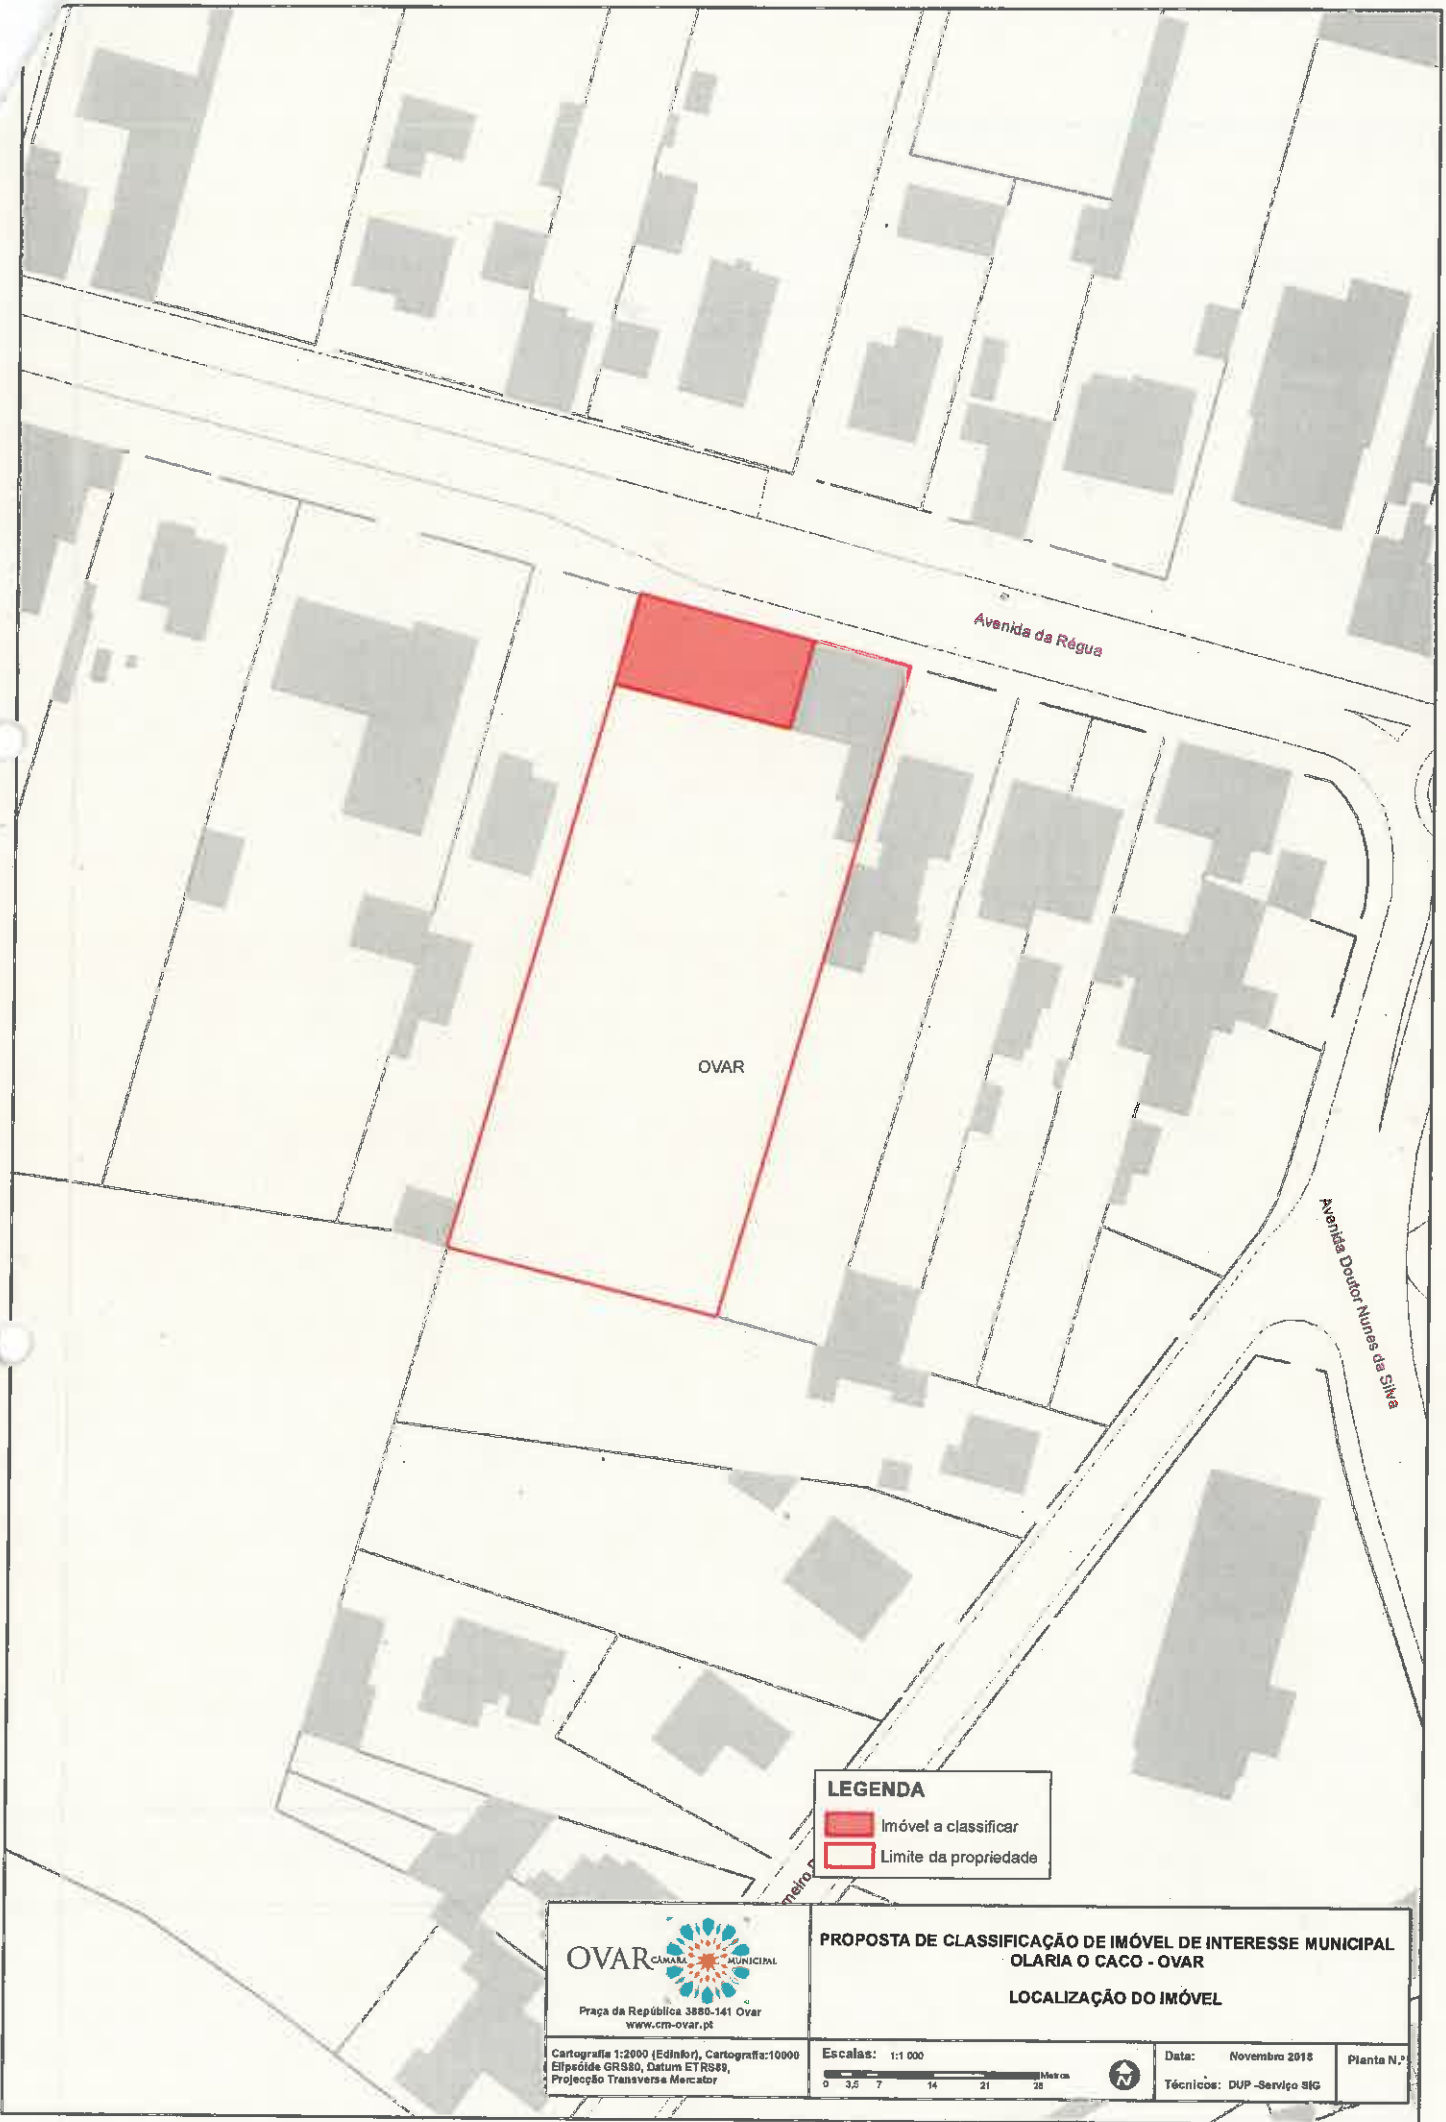

LEGENDA

- Imóvel a classificar
- Limite da propriedade

OVAR  **MUNICIPAL**

Praça da República 3880-141 Ovar
www.cm-ovar.pt

PROPOSTA DE CLASSIFICAÇÃO DE IMÓVEL DE INTERESSE MUNICIPAL
OLARIA O CACO - OVAR

LOCALIZAÇÃO DO IMÓVEL

Cartografia 1:2000 (Edinfor), Cartografia:10000
Elipeide GR80, Datum ETRS89,
Projeção Transversa Mercator

Escalas: 1:1 000



Data: Novembro 2018 Planta N.º

Técnicos: DUP - Serviço SIG